Denna ritning är trafikverkets egendom.
Allt obehörigt begagnande av ritningen beivras enl. lag.
TRAFIKVERKET

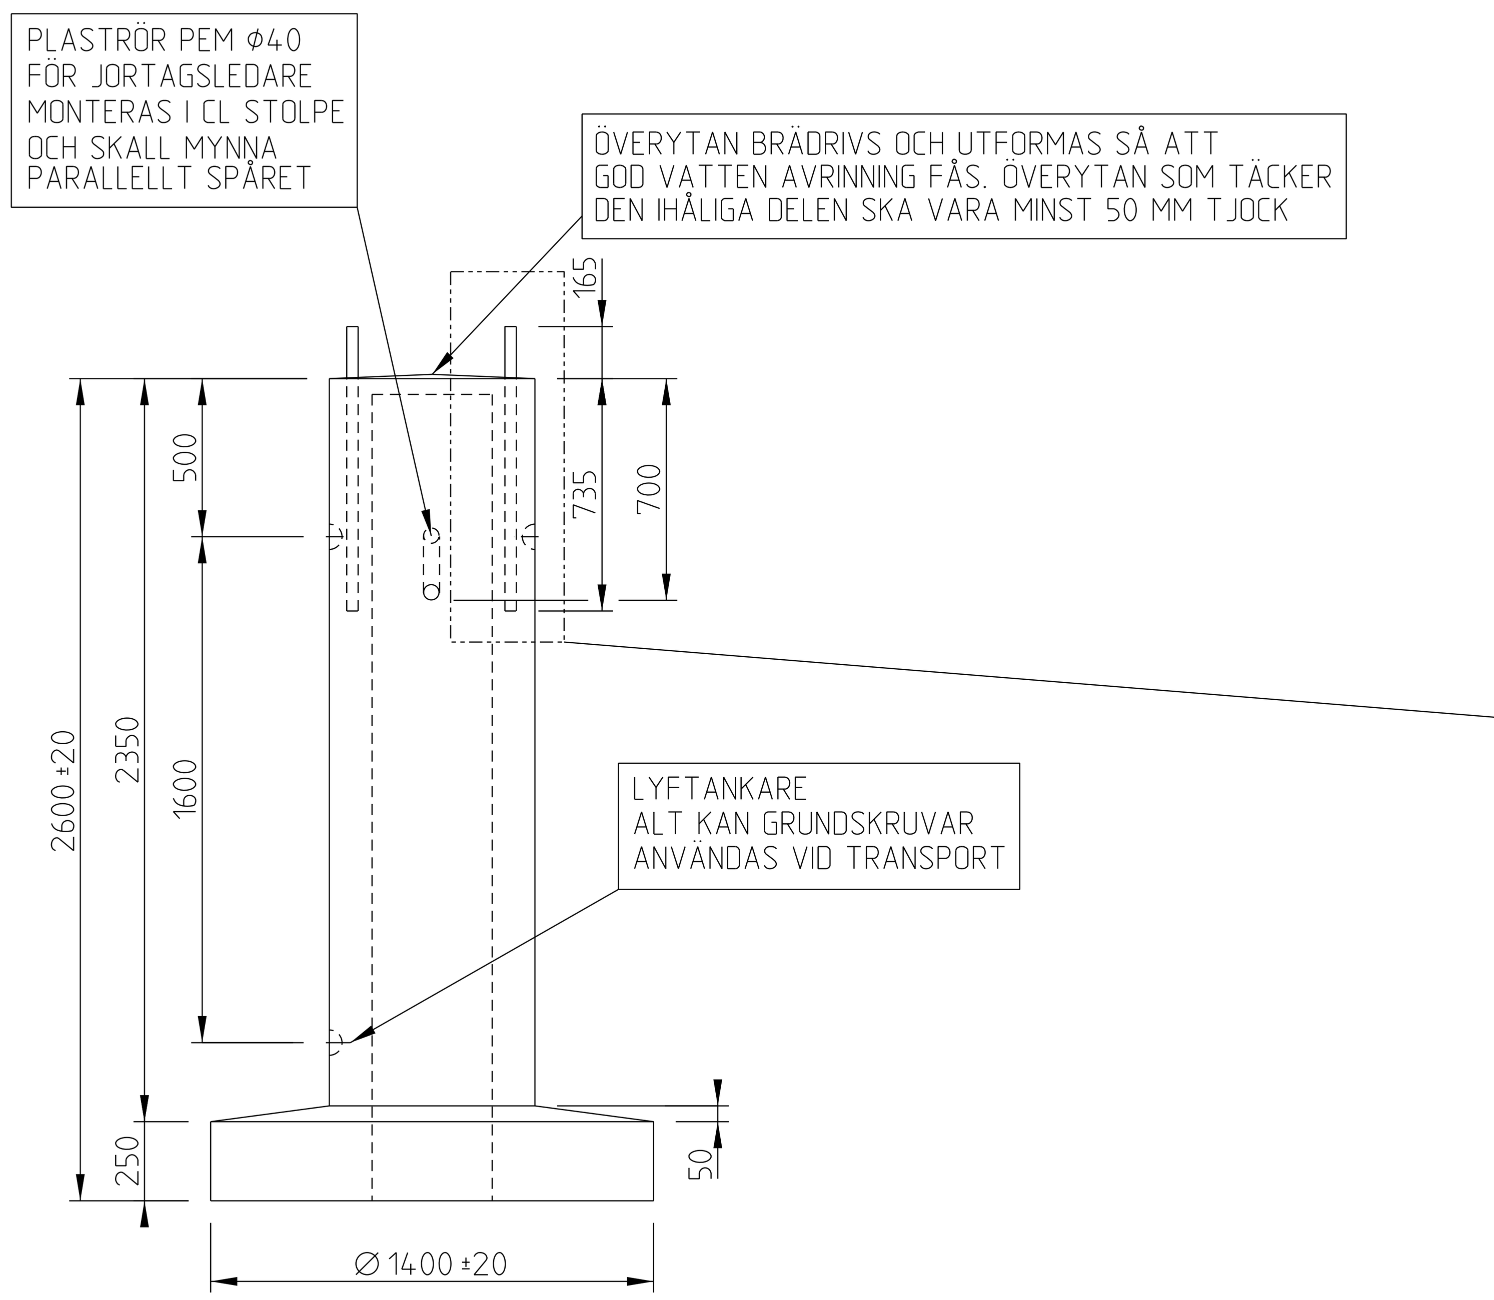

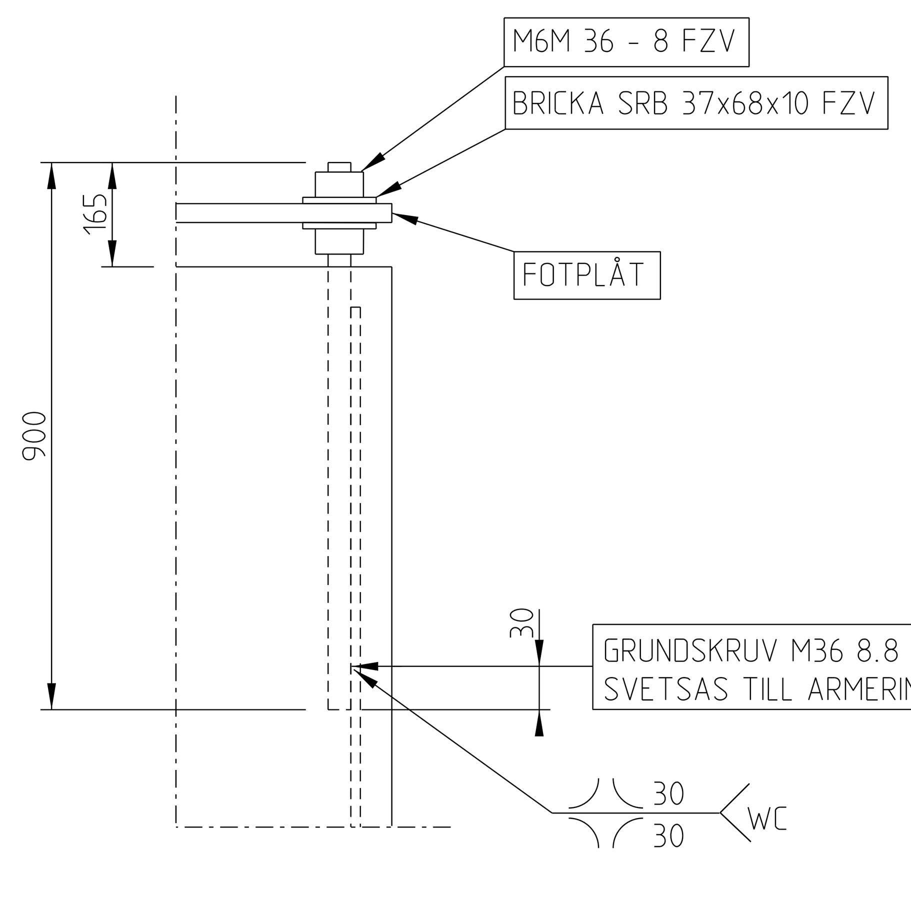

GRUNDSKRUV

ART NR 04 11 201
1 ST GRUNDSKRUV KOMPL

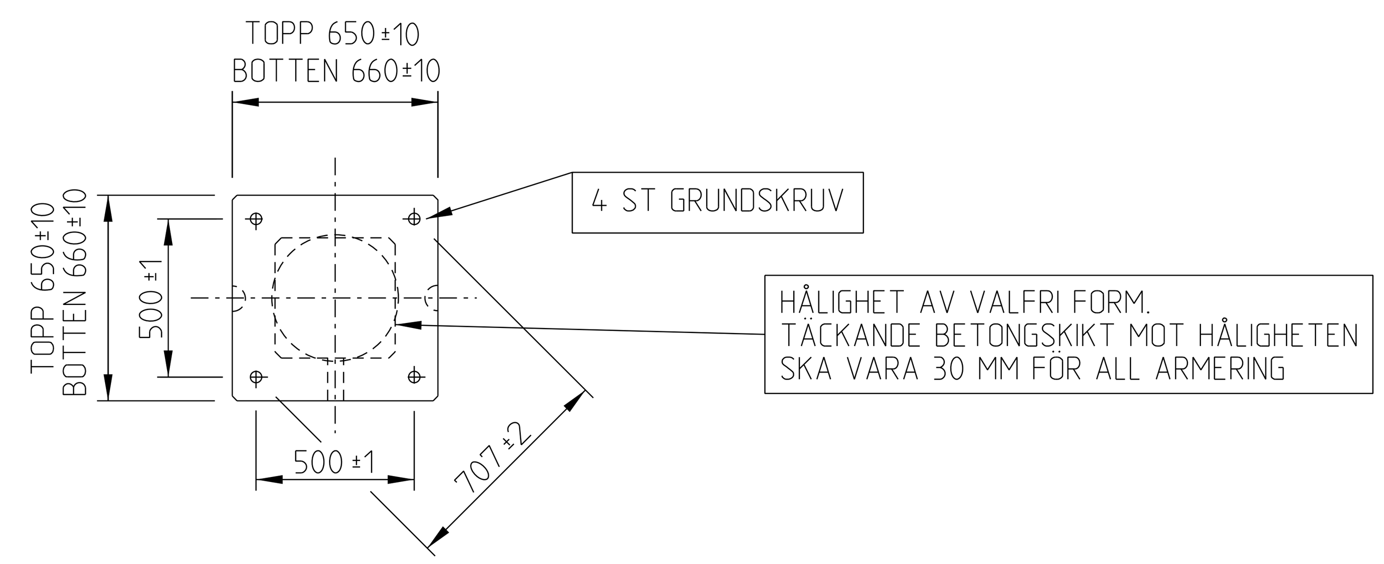

DIMENSIONERING, UTFÖRANDE OCH KONTROLL:

BVS 543.37110

DIMENSIONERANDE LASTER

$H_{||}$ = 30 kN

$H_{\perp}$ = 30 kN

$M_{||}$ = 115 kNm

$M_{\perp}$ = 115 kNm

V = 75 kN

REV	REVIDERINGEN AVSER	DATUM	KONSTRUERAD AV	GRANSKAD AV
B	REVIDERAT UTFÖRANDE	2011-11-01	Anders Lindgren	Maarten Reijm
A	ALLMÄN ÖVERSYN	2005-01-20	A LINDGREN	M REIJM

TRAFIKVERKET

FUNDAMENT MED FOT

FÖR LINJE- OCH BRYGGSTOLPE
IHÅLIGT UTFÖRANDE.
DIMENSIONERING OCH UTFÖRANDE

SKEDE: KOMPONENTRITNING
TEKNIKOMRÅDE: HÖGSPÄNNINGSLEDNINGAR
km:
SKALA: 1:20
RITNINGSNR PROJEKT:
BANDEL:

KONSTRUERAD AV	GRANSKAD AV	FASTSTÄLLD AV	DATUM	FORMAT	RITNINGSNUMMER	BLAD	NÄSTA BL	REV
BROTEKNIK	L A	H KELLNER	1995-11-17	A1	517 622			B